


ELEWACJA FRONTOWA



ELEWACJA TYLNA

- KOLORYSTYKA wg WZORNIKA LIFE
F I R M Y B A U M I T
- KOLOR 1 - 0337
ELEWACJA
 - KOLOR 2 - 0334
OPASKI
 - KOLOR 3 - 0331
COKÓŁ

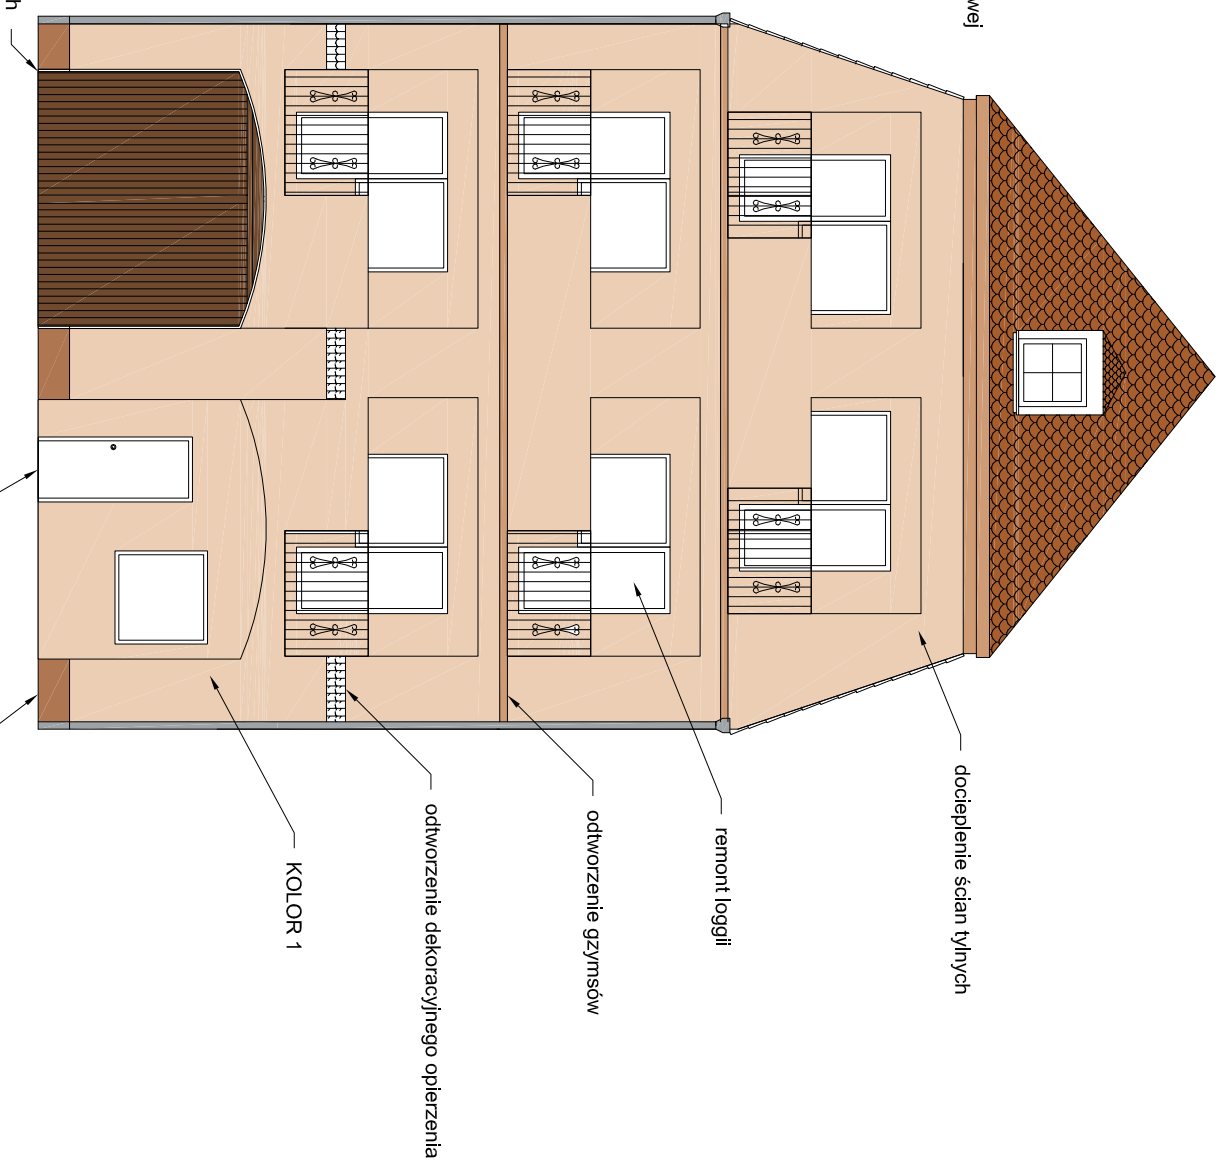

LCT PROJEKT PRZEMYSŁAW BŁOCH
ul. Energetyków 7/114, 65-729 Zielona Góra
NIP: 973 05 43 143, tel.: 604 86 57 57

obiekt: Docieplenie i remont budynku mieszkalnego wielorodzinnego do 25m
adres: Bolestawiec ul. 1 Maja 7

tytuł rys.: Elewacje

projektant: Hanna Błoch
urządzenie budowlane do projektowania architektonicznego w specjalności konstr.-budowlanej nr 193/82/ZB

asystent: mgr inż. Przemysław Błoch
urządzenie budowlane do kierowania robotami bez ograniczeń w specjalności konstr.-budowlanej nr LBS/0085/DWOK/10

asystent: mgr inż. Łukasz Zaworski
urządzenie budowlane do projektowania bez ograniczeń w specjalności konstr.-budowlanej nr LBS/0044/DWOK/11

skala: 1 : 100 data: 06.06.16 nr rys.: A-2